





PIANO TERRENO

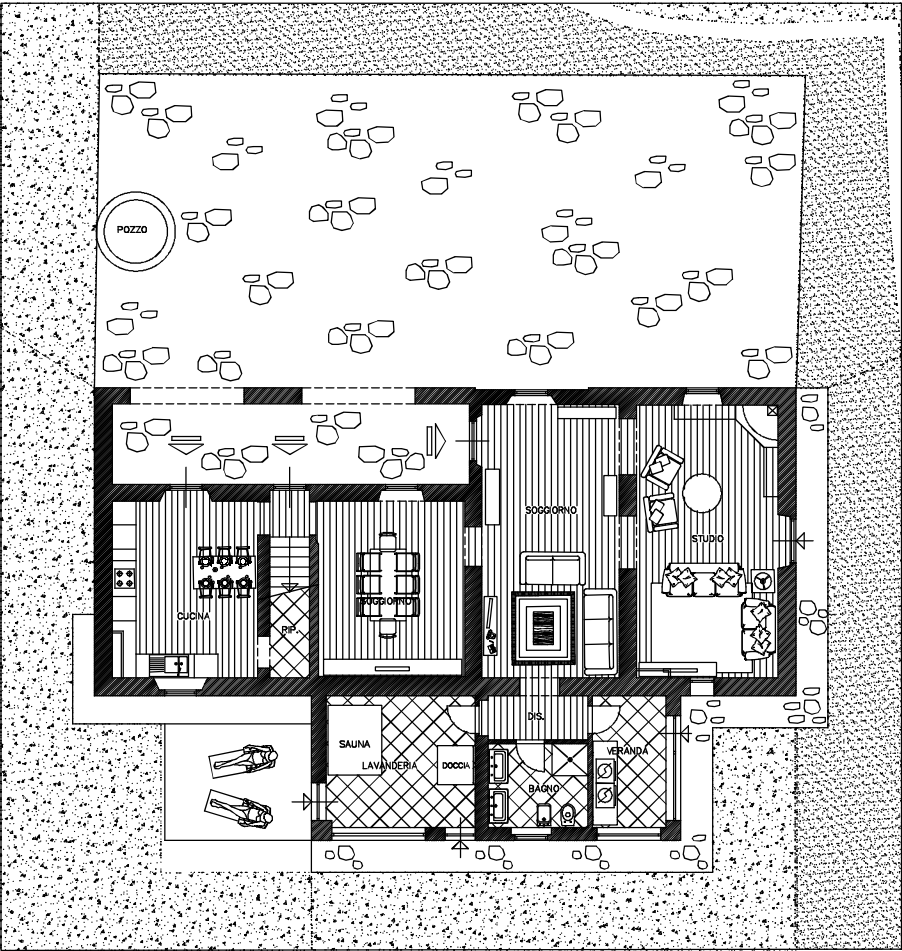


PIANO PRIMO

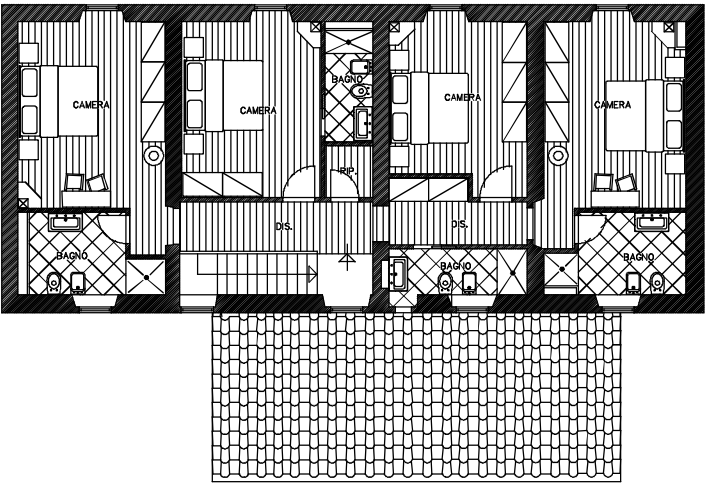

PIANO SEMINTERRATO

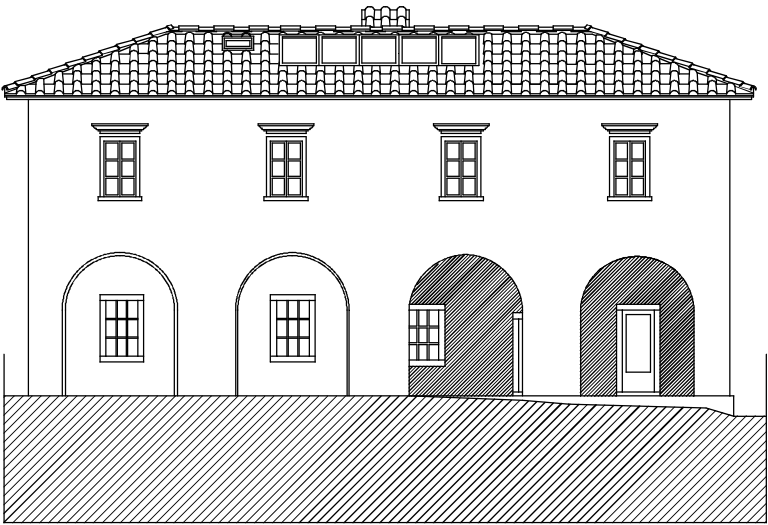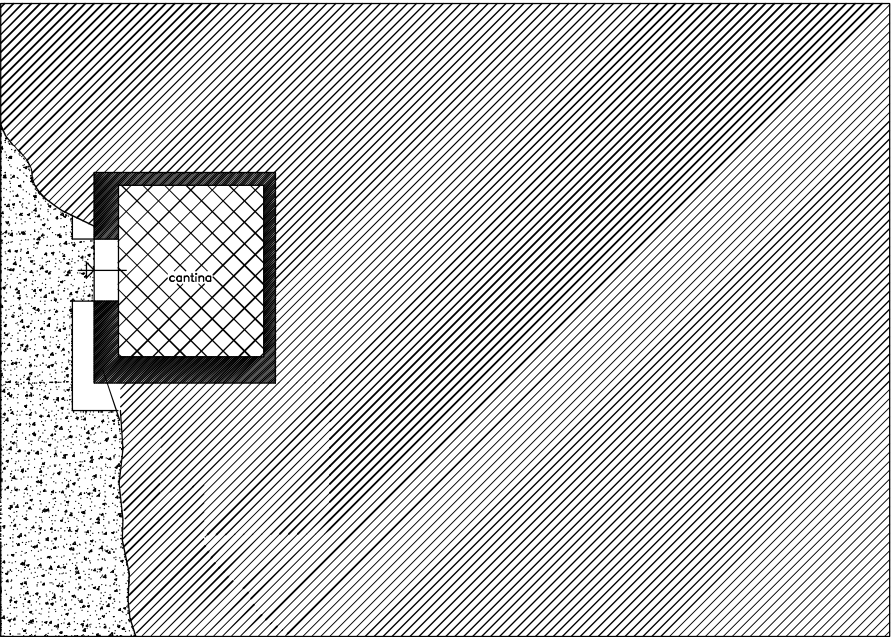

PROSPETTO FRONTALE

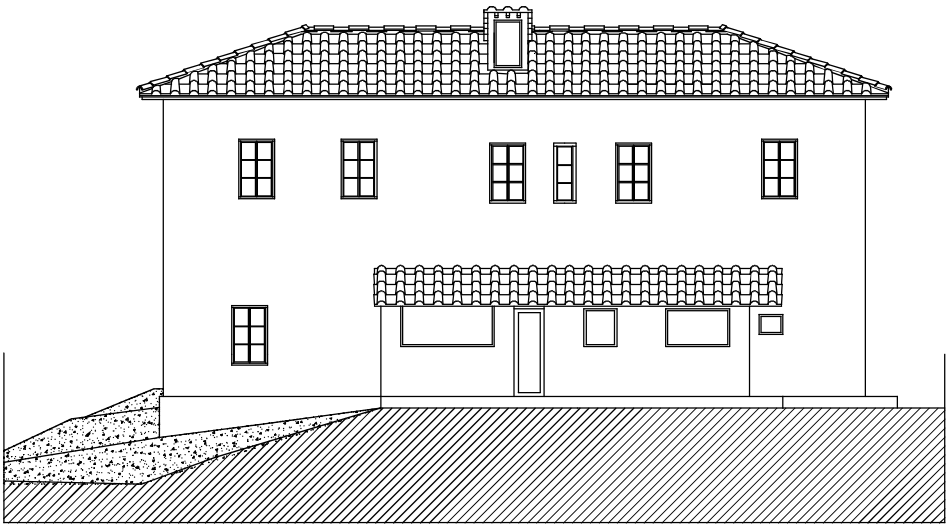

PROSPETTO TERGALE

PLANIMETRIA COLONICA
STATO DI PROGETTO
SCALA 1:100