




PIANO TERRENO

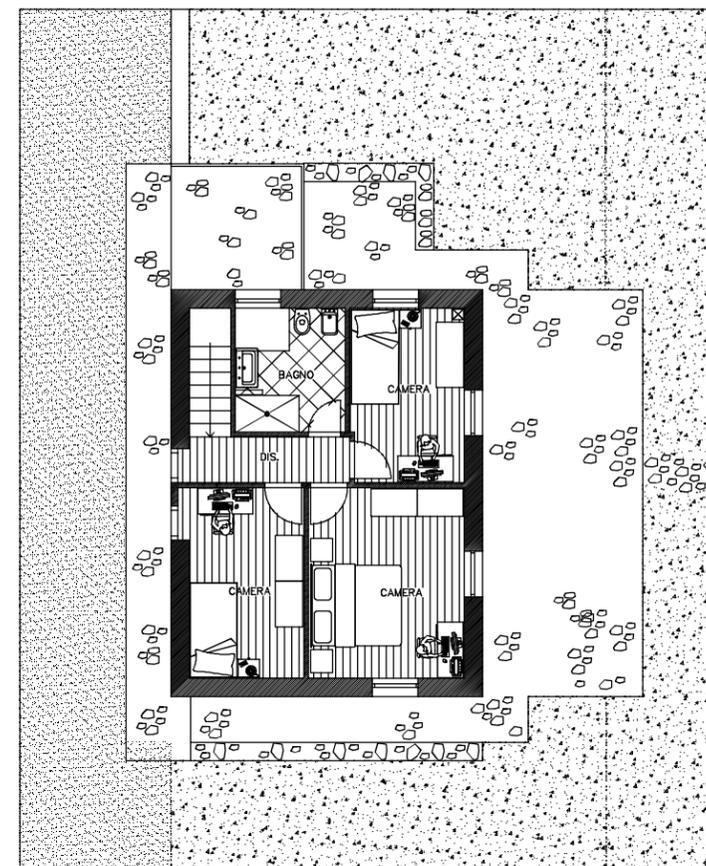


PIANO PRIMO

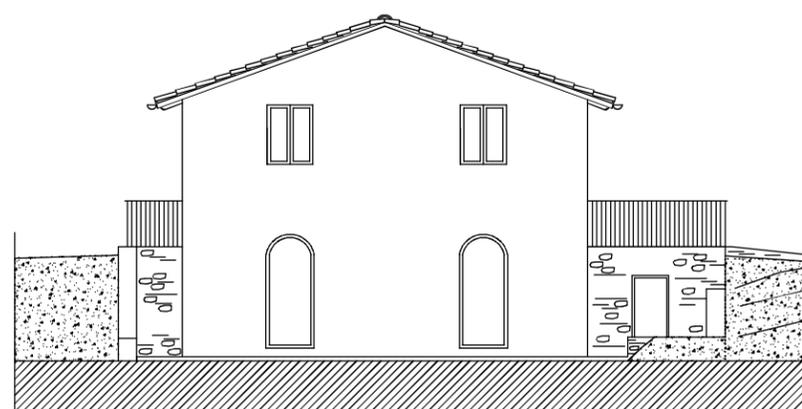

PROSPETTO FRONTALE

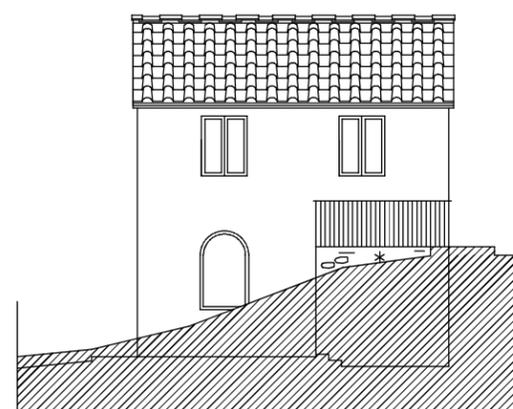

PROSPETTO LATERALE

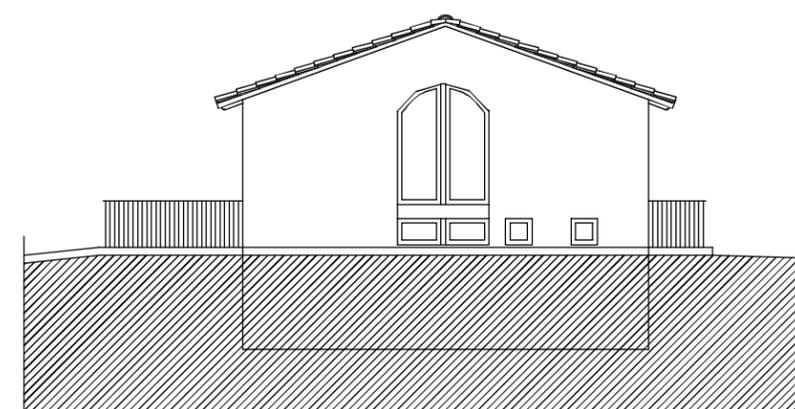

PROSPETTO TERGALE

PLANIMETRIA FIENILE  
STATO DI PROGETTO  
SCALA 1:100